



Lazarusquelle


Ansicht (1 : 50)

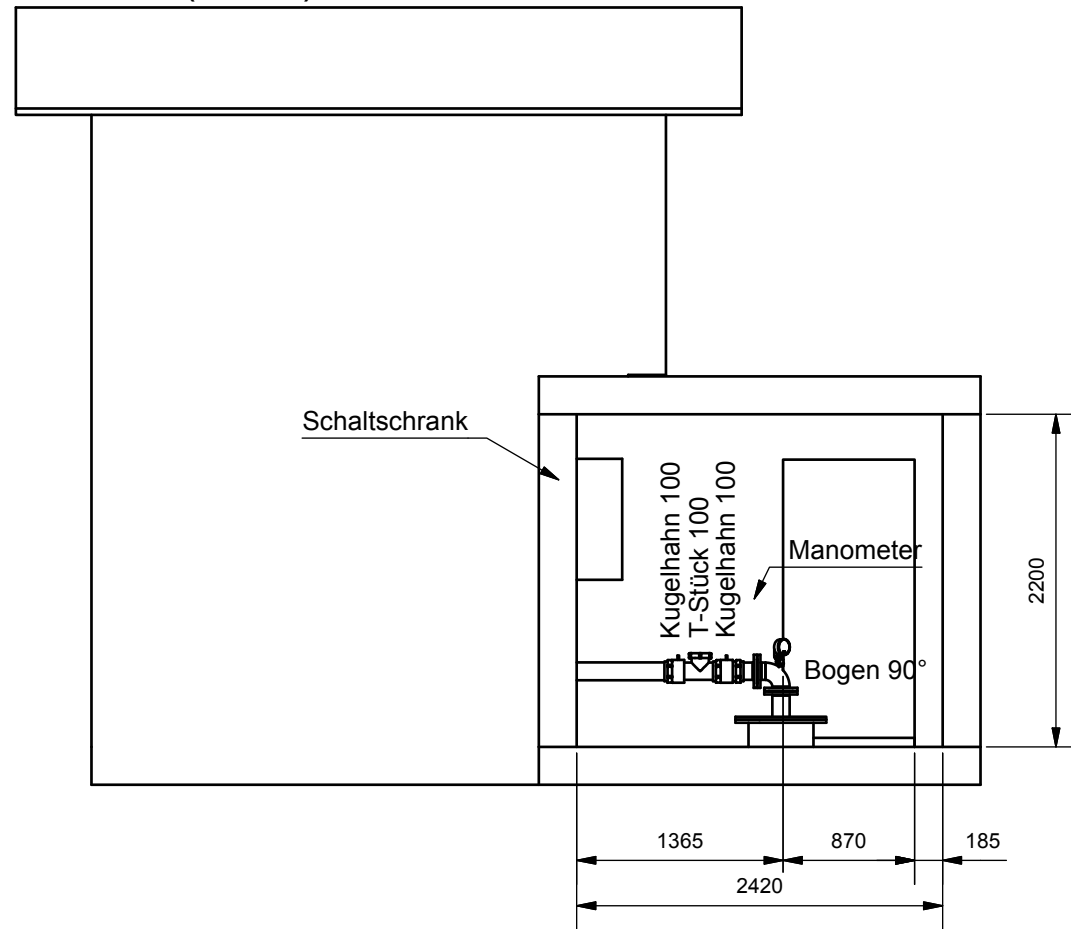


A-A (1 : 50)

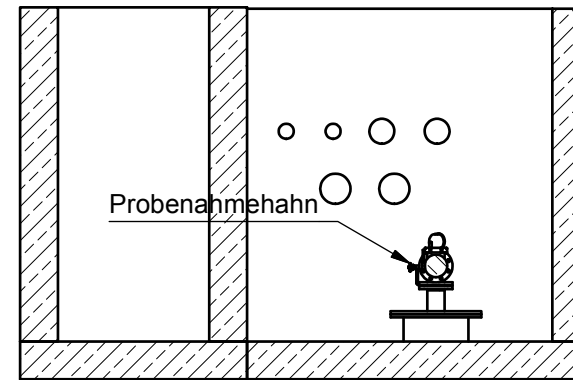


B-B (1 : 50)

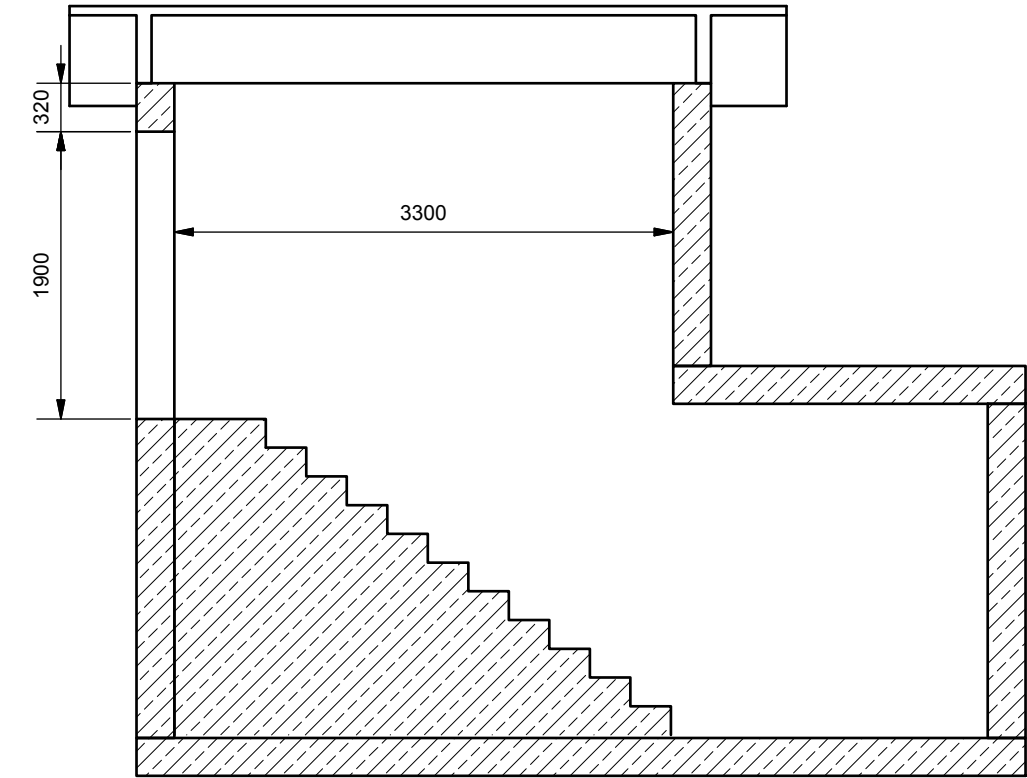

Isometrie (unmaßstäblich)

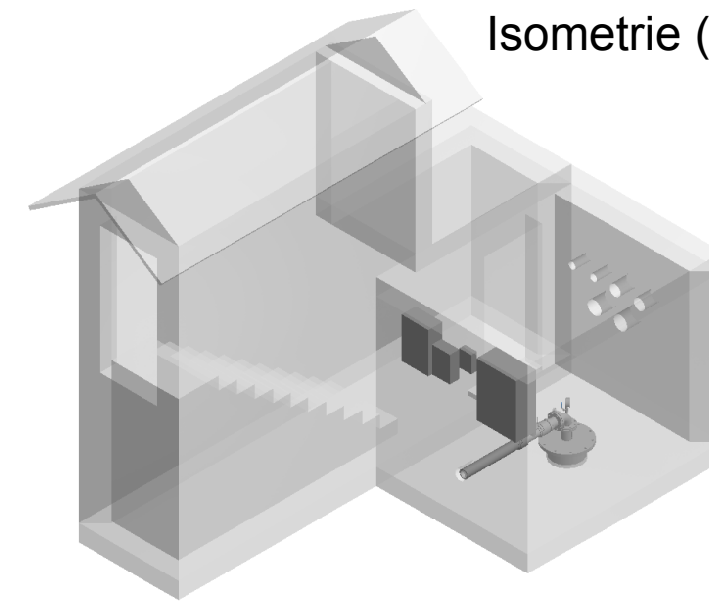

Draufsicht (1 : 50)

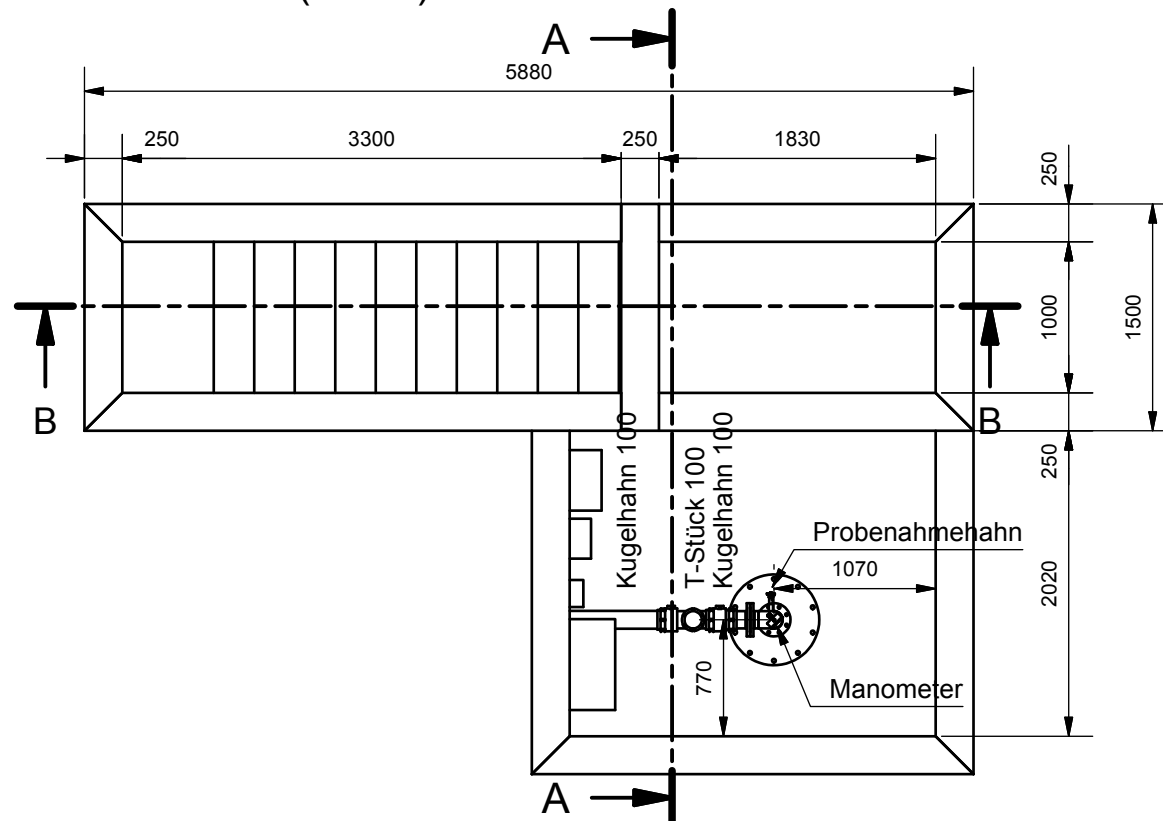

WASSER-MÜLLER INGENIEURBÜRO GMBH

Jarekstr. 7 + 9
88400 Biberach
www.wm-bc.de

Tel. 07351 / 1586-0
Fax. 07351 / 1586-13
info@wm-bc.de



701-17-20
701-17-20-B-BW-Lazarusquelle.dwg

Beilage:

Bauherr:

Brunnenverwaltung Bad Dientenbronn

Anerkannt, der Bauherr:

Vorhaben:

Wasserrechtsantrag

Plan Nr.	Index
55 421	00

bearb.	JH
gez.	NK

Biberach, den 17.09.2018

Bestand

Bauwerksplan, Lazarusquelle

Maßstab: 1 : 50