



### Städtebauliche Erneuerungsmaßnahme "Ortskern III"

### Lageplan zur 1. Änderung der Satzung über die förmliche Festlegung des Sanierungsgebiets "Ortskern III"

**Hinweis**  
Der Lageplan ist Bestandteil der 1. Änderung der Satzung über die förmliche Festlegung des Sanierungsgebiets "Ortskern III"


**Verfahrensvermerke**  
Satzungsbeschluss: .....

Ausgefertigt für die ortsübliche Bekanntmachung

Schwendi, den .....

.....  
Günther Karremann  
Bürgermeister

Ortsübliche Bekanntmachung: .....

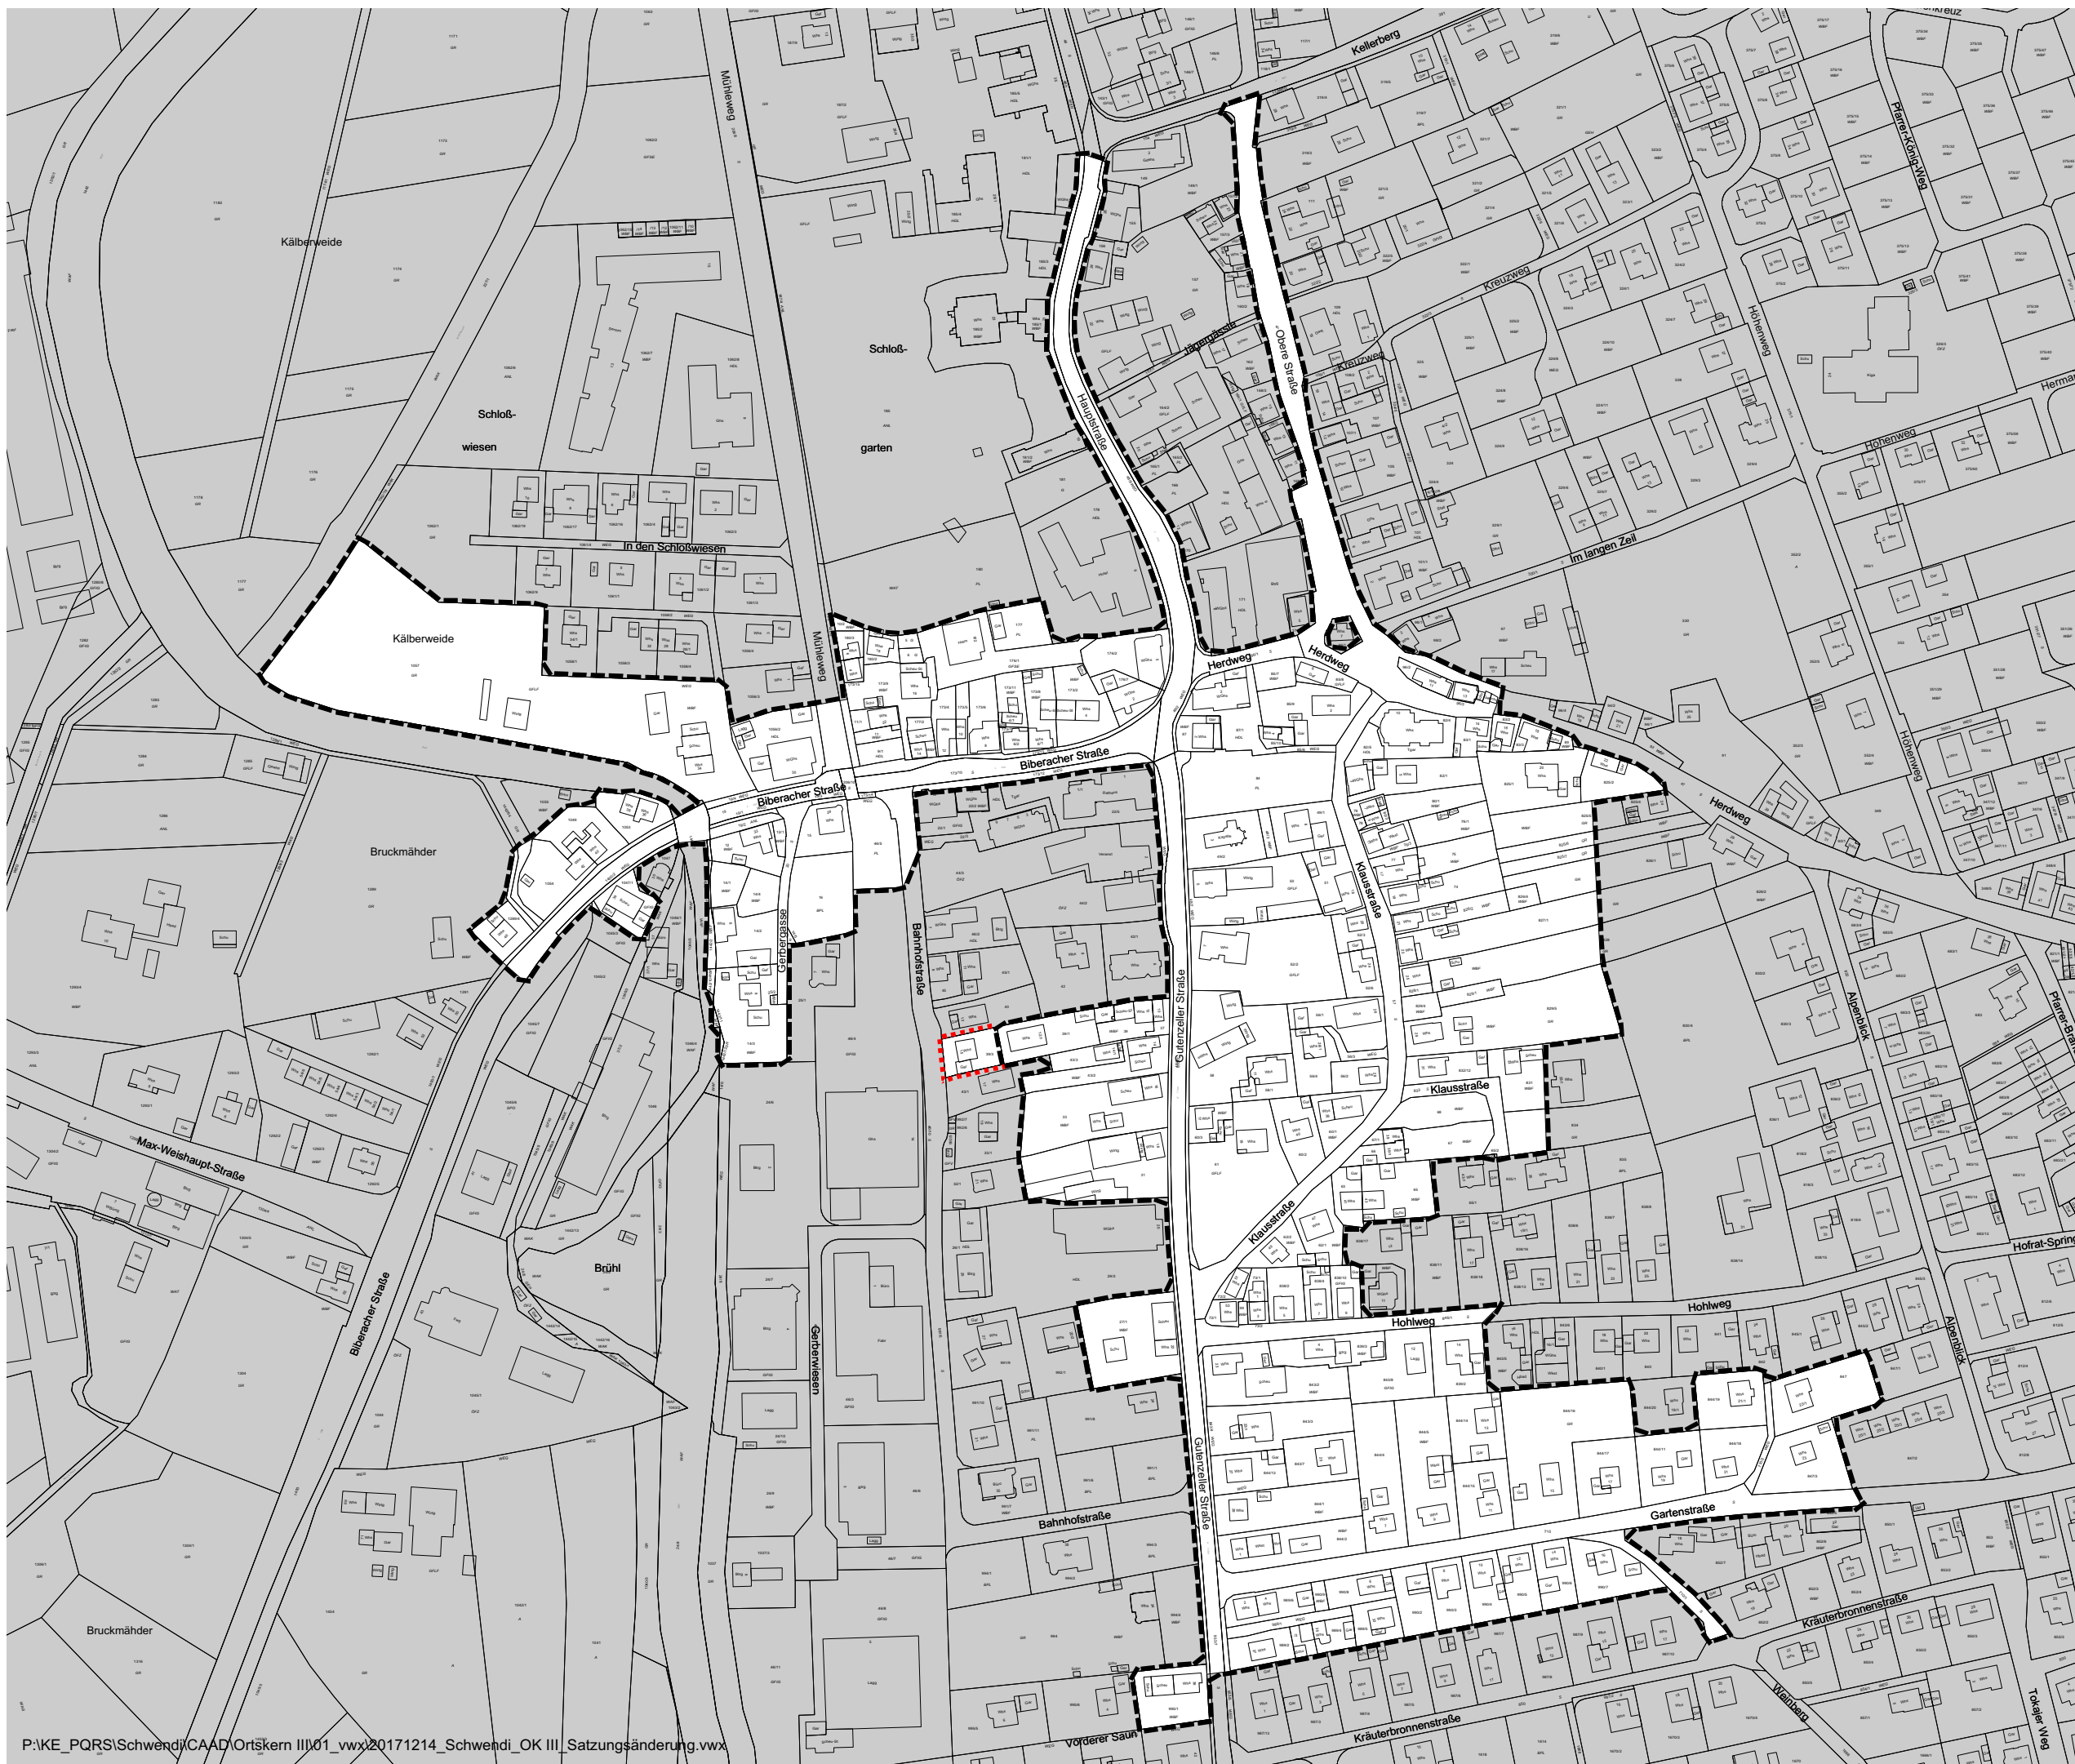

- Abgrenzung Erweiterung  
Fläche: 440 m<sup>2</sup>
- Abgrenzung Sanierungsgebiet  
Fläche: 126 730 m<sup>2</sup>

0 5 10 20 50  
 Maßstab 1:2.750 (A3)  
 Stuttgart  
 14.12.2017  
 Kirschner / Konzil

